



POZICE V RÁMCI BUDOVI

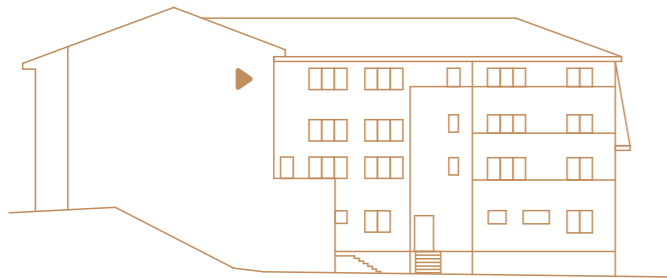


ZÁPADNÍ POHLED



JIŽNÍ POHLED

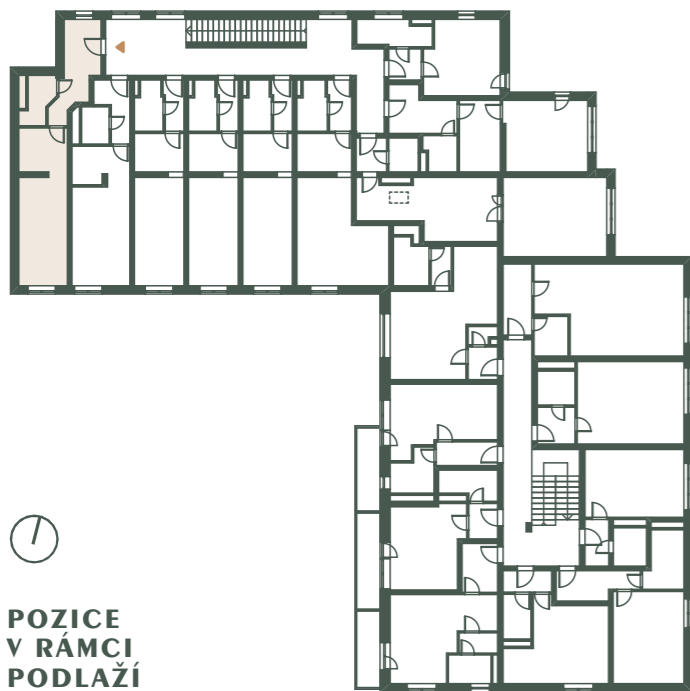

POZICE  
V RÁMCI  
PODLAŽÍ

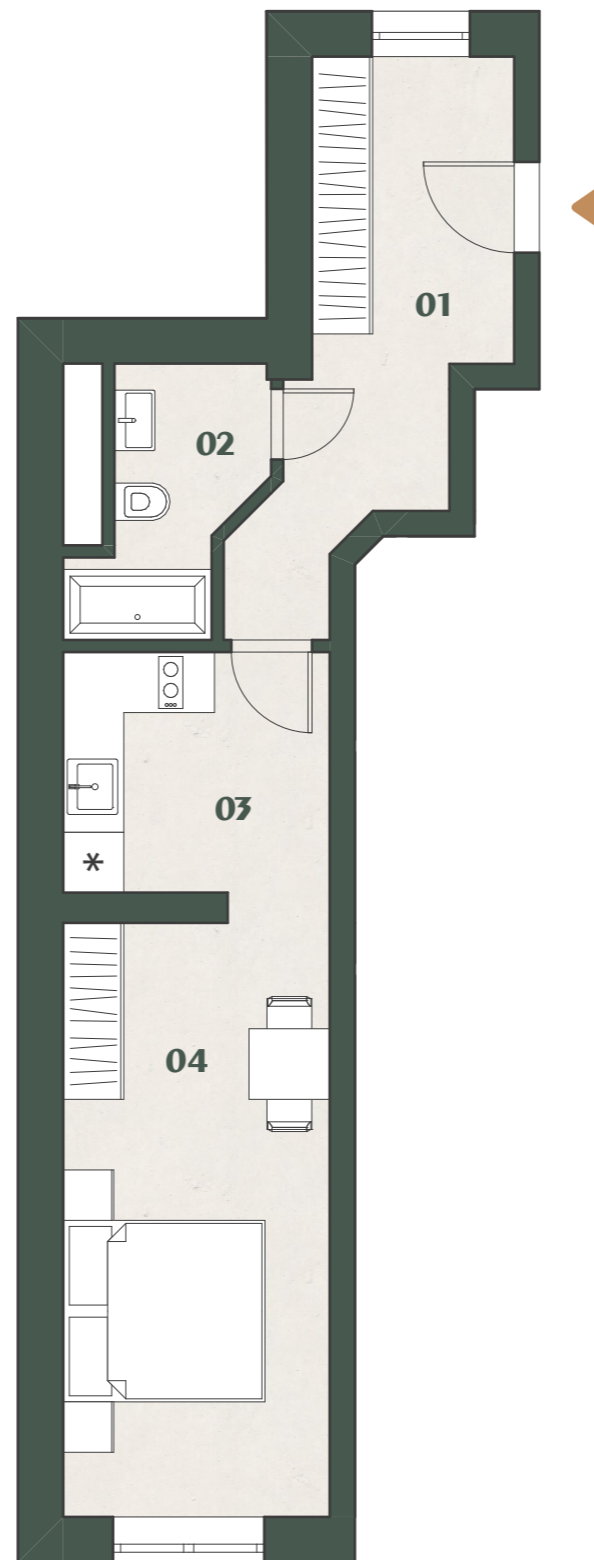

1m 5m

REZIDENCEOTVOVICE.CZ



## REZIDENCE OTVOVICE

REZIDENCEOTVOVICE.CZ

1+1 **A.40** 37,7 m<sup>2</sup>

01	Zádvěří	9,81 m <sup>2</sup>
02	Koupelna	3,97 m <sup>2</sup>
03	Kuchyň	6,43 m <sup>2</sup>
04	Pokoj	16,12 m <sup>2</sup>

Podlahová plocha 37,7 m<sup>2</sup>

### STANDARDY

Obklady v koupelně ve více variantách (oranžová, krémová, hnědá). Dlažba na chodbě a pod kuchyňskou linkou v krémové barvě. Kuchyňská linka z lamina, s dřevodekorem v barvě olše nebo smrk. Sklokeramická varná deska se dvěma plotýnkami, odsavač par napojený na odvětrání, nerezový dřez s baterií. V koupelnách většinou vana, výjimečně sprchový kout, otopný žebřík, WC kombi v koupelně. Protipožární čidlo. Domácí telefon na vstup do domu.

PRODEJCE

INVESTOR A DEVELOPER

HOME  
REAL  
ESTATE



Anglický  
Resort